


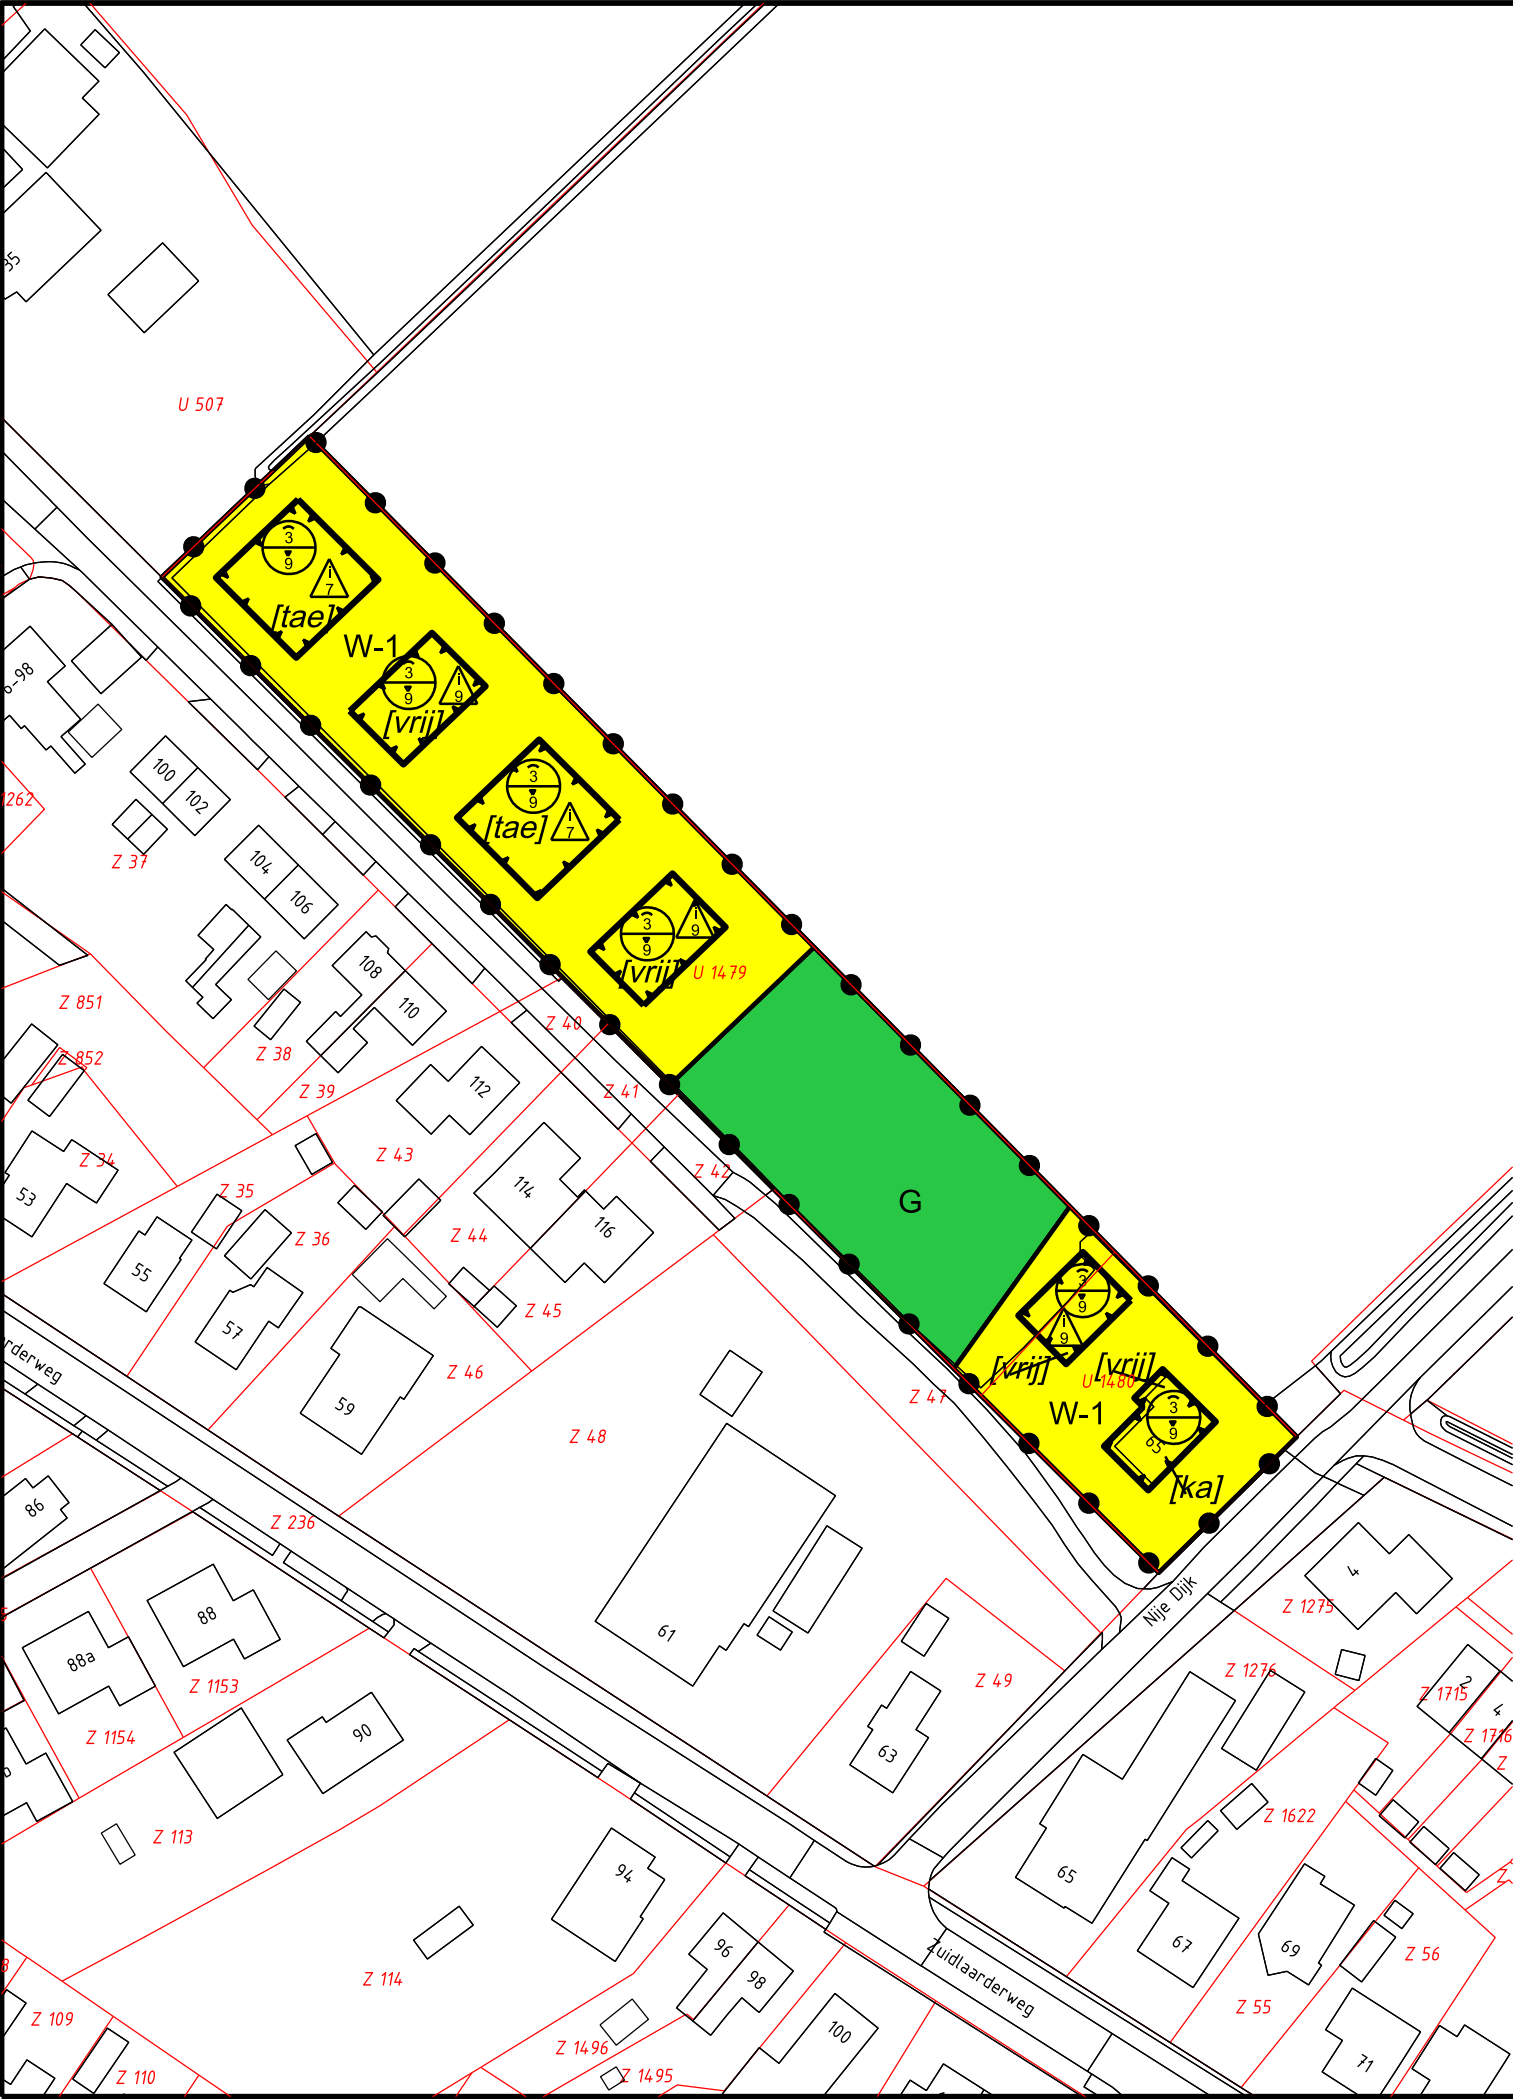

Legenda

Plangebied

Bestemmingen

Groen

Wonen - 1

Bouwvlak

bouwvlak

Bouwaanduidingen

[ka] karakteristiek

[tae] twee-aaneen

[vrij] vrijstaand

Maatvoeringaanduidingen

maatvoeringsvlak

maximum goothoogte (m), maximum bouwhoogte (m)

maximum breedte (m)

Verklaring

BGT en BRK 20-04-2022

Gemeente Aa en Hunze

Bestemmingsplan Annen Dorp - Herontwikkeling Annerstreek 65 e.o.

Verbeelding

datum: 27-06-2024

schaal: 1 : 1000 (A3)

status: vastgesteld

projectnr.: 010.35.55.00.00

gezien: HK

NL.IMRO.1680.ANNANNERSTR65-VB01

BügelHajema

Ruimte voor de leefomgeving

BügelHajema Adviseurs, adviseurs voor leefomgeving en omgevingsrecht BNSP

Vaart NZ 50, 9401 GN Assen T 0592 316 206 E info@bugelhajema.nl

W www.bugelhajema.nl