


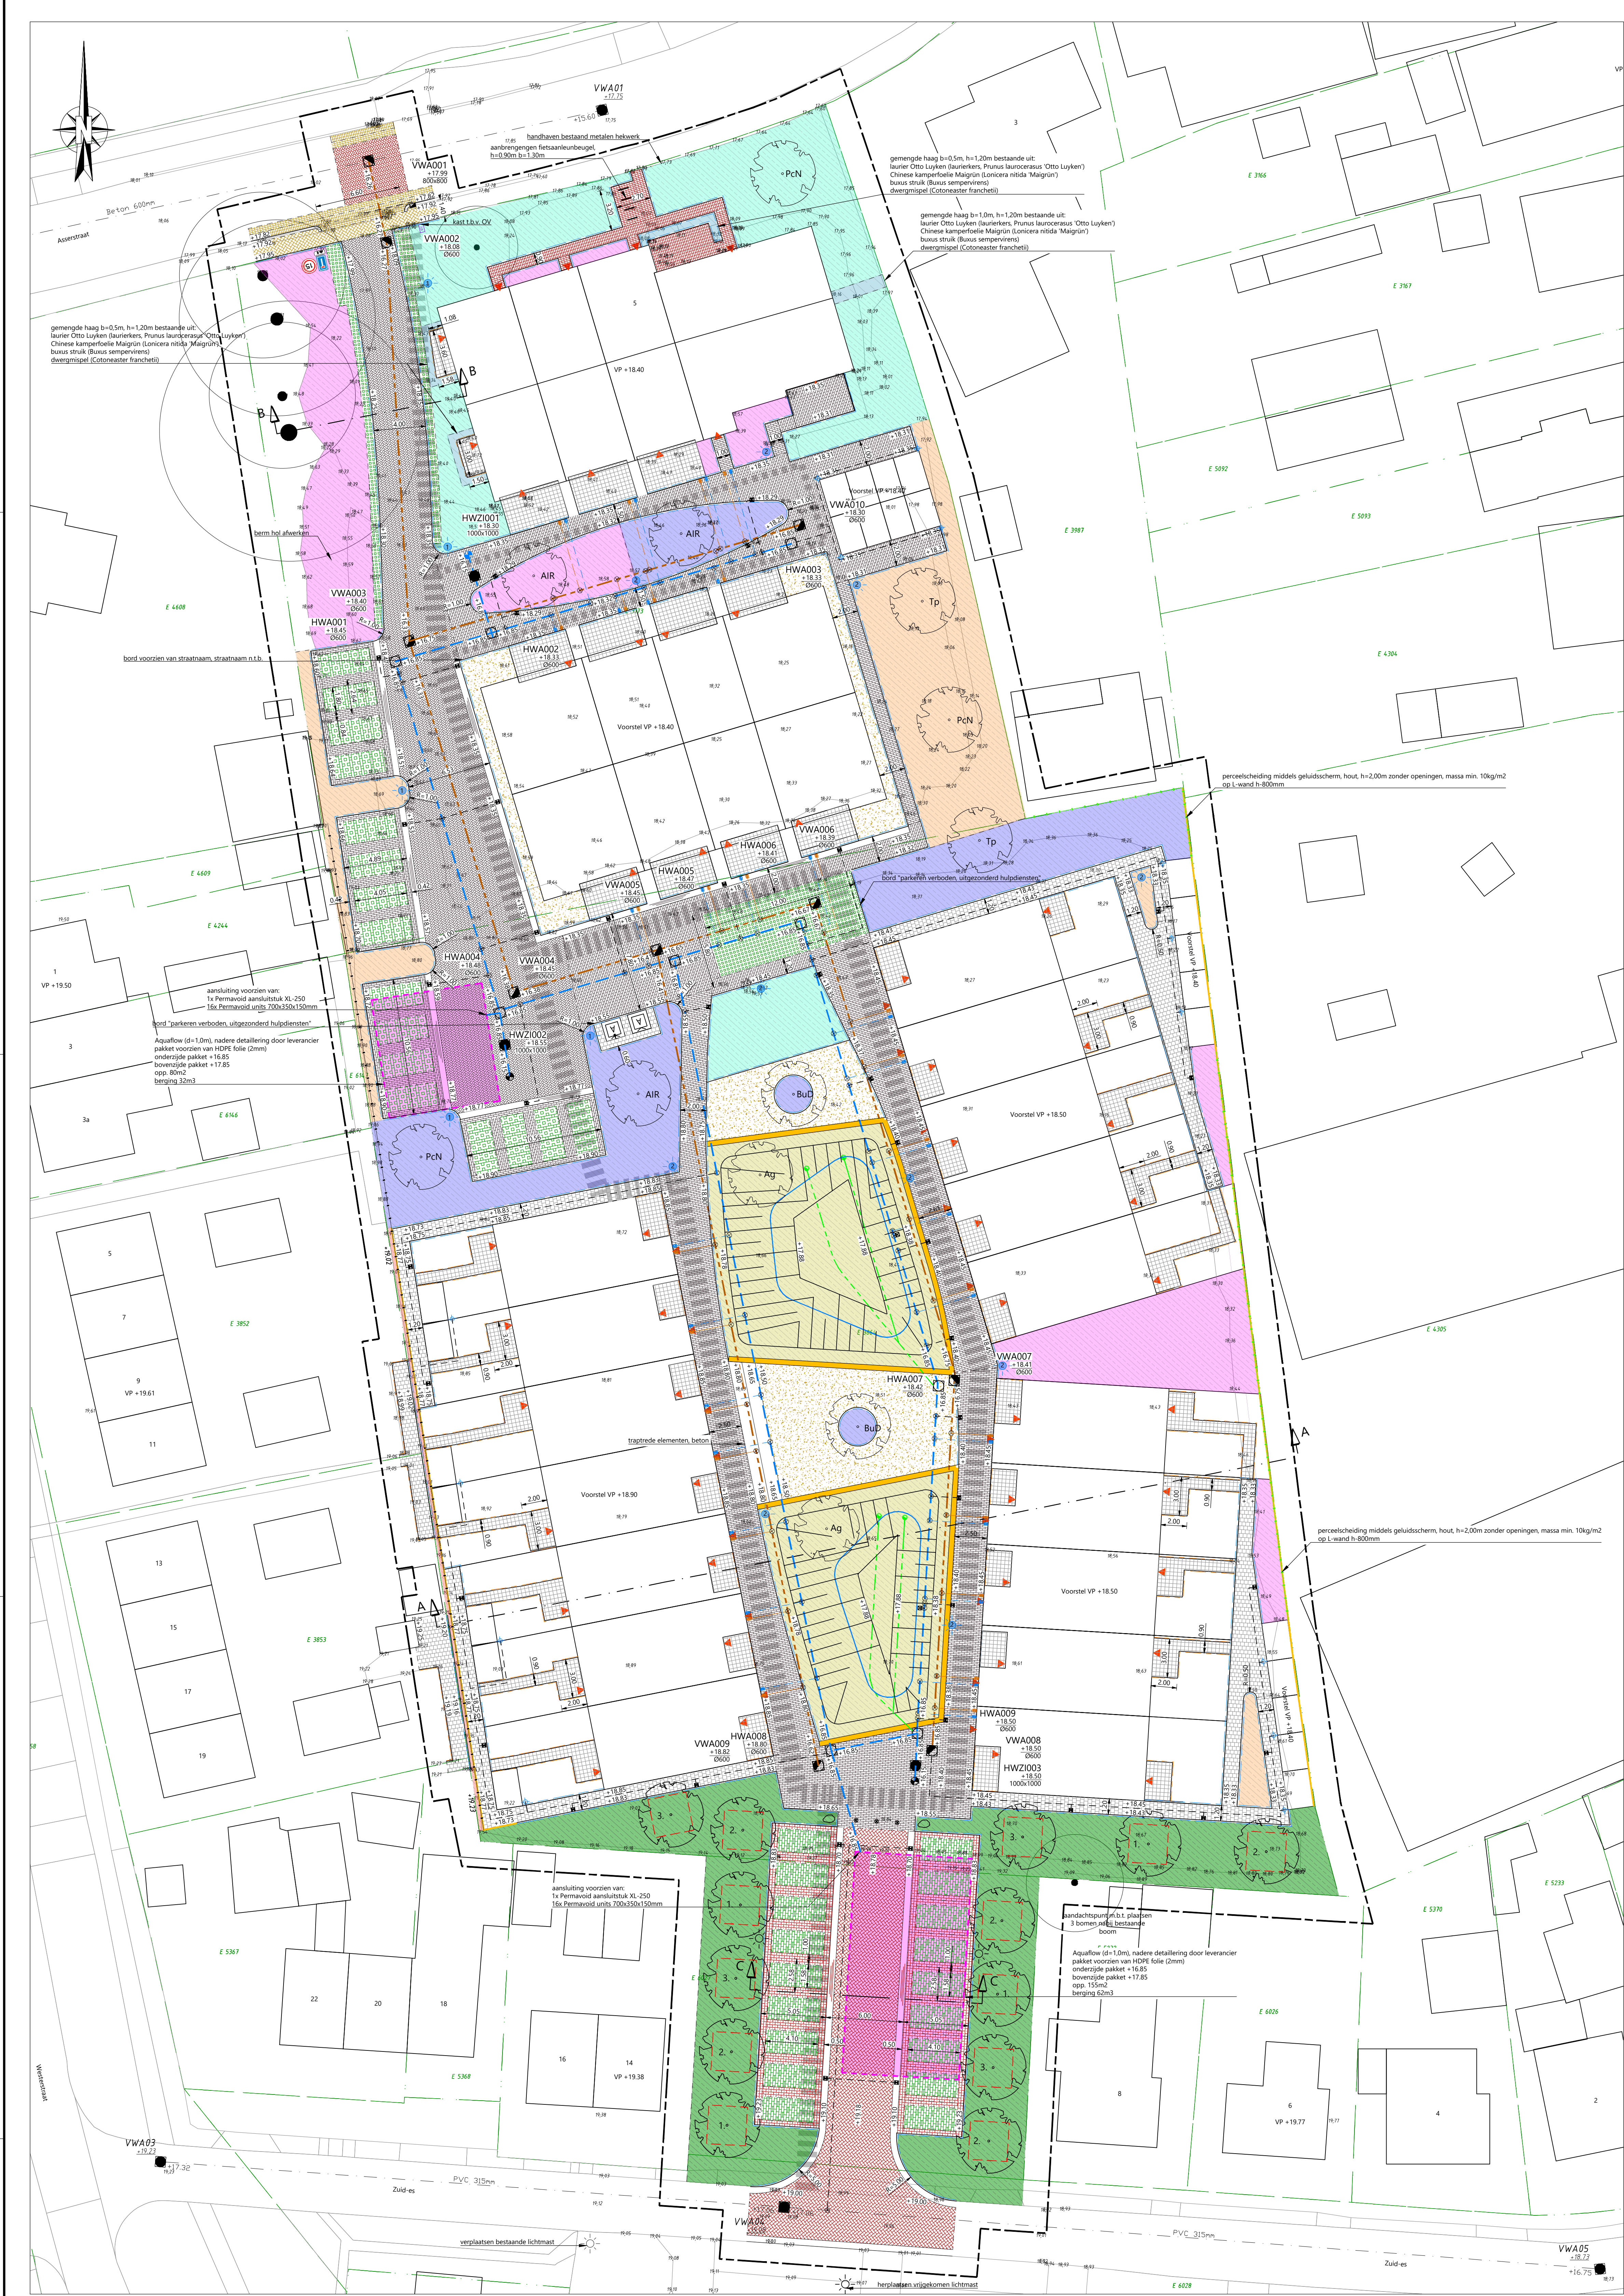

LEGENDA

werkgrens

perceelsgrens

opsluitband 60x200mm, kleur standaard donkergrjs

opsluitband 100x200mm, kleur standaard donkergrjs

trottoirband 180x20x250mm, kleur standaard grijs

molgoot 7 streks straatbaksteen dikformaat kleur rood gelijk aan bestaande verharding Zuid-es

molgoot 7 streks betonstraatsteen dikformaat kleur oud emmen

straatbaksteen dikformaat, halfsteensverband, kleur geel

straatbaksteen dikformaat, halfsteensverband, kleur rood

straatbaksteen keifformaat, halfsteensverband, kleur rood

straatbaksteen keifformaat, halfsteensverband, kleur rood gelijk aan bestaande verharding Zuid-es

straatbaksteen keifformaat, keperverband, kleur rood gelijk aan bestaande verharding Zuid-es

straatbaksteen keifformaat, keperverband, kleur geel

betonstraatsteen dikformaat, halfsteensverband, kleur oud emmen

betonstraatsteen dikformaat, keperverband, kleur oud emmen

betontegel 300x300x60mm, halfsteensverband kleur grijs

betontegels 300x300x60mm, blokeverband kleur grijs

keigrassteen 450x450x100mm, kleur grijs/zwart

vlakke grasbetontegel 600x400x120mm kleur grijs

NCB steen type 1, 315x115x100mm kleur grijs

halfverharding Nobreclac d=100mm, kleur geel

L-wand h=800mm

perceelsscheiding middels dubbelstaafmat hekwerk met heder, h=1,80m

perceelsscheiding middels geluidsscherm, hout, h=2,00m zonder naden en kieren, massa min. 10kg/m²

schanskorf b=400mm, h=500mm b.k. +18,80

nutstracé b=1,5m, voorzien van drainage Ø80mm onder het tracé, aangesloten op dichtsbijzijnde HWA inspectieput

lichtmast 6m type Schreder Axia 2.1, 5233AS, Akzo150, 1600 lumen, 3000K, Dim 4A

lichtmast 4m type LUZ, L2WG7, Code 15, 16LED, 800 lumen, 3000K

lichtmast 4m type LUZ, L2WG7, Code 7, 16LED, 1500 lumen, 3000K

uitneembare afzetpaal metaal, kleur rood-wit h=900mm

ondergrondse afvalcontainer

zwerfkei

LEGENDA RIOLERING

VWA-riolering PVC Ø200mm

HWA-riolering PVC Ø400mm

drainage Ø80mm, 500mm onder maaiveld

kolleleiding PVC Ø125mm

huisaansluiting GWA PVC Ø125mm voorzien van doorspuitput PK315

huisaansluiting HWA PVC Ø125mm voorzien van doorspuitput PK315

VWA-inspectieput met putnummer, inwendige afmetingen en putdijkselhoogte

HWA-inspectieput met putnummer, inwendige afmetingen en putdijkselhoogte

HWZ-voorfilter put met putnummer, inwendige afmetingen en putdijkselhoogte, hoogteverschil inkomend/uitgaande leiding: 700mm (door derde)

op hoogte brengen bestaande putafdekking

reeds aangebrachte diepinfiltratiesysteem (afwerken door H. van Tongeren)

diepinfiltratiesysteem (door H. van Tongeren)

doorspuitvoorziening drainage Ø80mm

straatkoik (300mm boven wadi bodem, +18,18m tov NAP)

straatkoik

trottoirkoik

inlaat

uitstroom regenpijp

LEGENDA GROEN

afwerken en inzaaien met bermmengsel B3

afwerken en inzaaien met Cruychoeck mengsel, W1 Wadi - lichte grond

afwerken en inzaaien met Cruychoeck mengsel, Drechts Bloemrijkgraslandmengsel

aanbrengen beplanting AeG - Aster ericoides 'Golden Spray'

aanbrengen beplanting PaR - Persicaria amplexicaulis 'Rosea'

aanbrengen beplanting EpW - Echinacea purpurea 'White Swan'


aanbrengen beplanting heder helix, klimop

boom privaat, plantmaat 18/20. Bomen voorzien van drie boompalen van kastanjehout met boomband, bovenzijde palen 0,60 m boven het maaiveld. Boom voorzien van kunststof gietrand.

Type:
AIR Amelanchier lamarckii 'Robin Hill' - meerstammig (krentenboomijpe)
PCN Prunus cerasifera 'Nigra' (sierpruim)
BuD Betula utilis 'Doorenbos' (Himalayaberk)
Ag Alnus glutinosa - meerstammig (Zwarte els)
Tp Tilia platyphyllos (Zomerlinde)

boom openbaar, plantmaat 18/20. Inclusief plantgat 3,00x3,00x1,00m doorspuiten met 1 m3 keurcompost. Bomen voorzien van drie boompalen van kastanjehout met boomband, bovenzijde palen 0,60 m boven het maaiveld. Boom voorzien van kunststof gietrand.

Type:
1. Acer x freemianii 'Armstrong' (Eldoom);
2. Tilia cordata 'Rancho' (kleinbladige linde/winterlinde);
3. Ginkgo biloba 'Fastigiata Blagon' (Japanse notenboom).

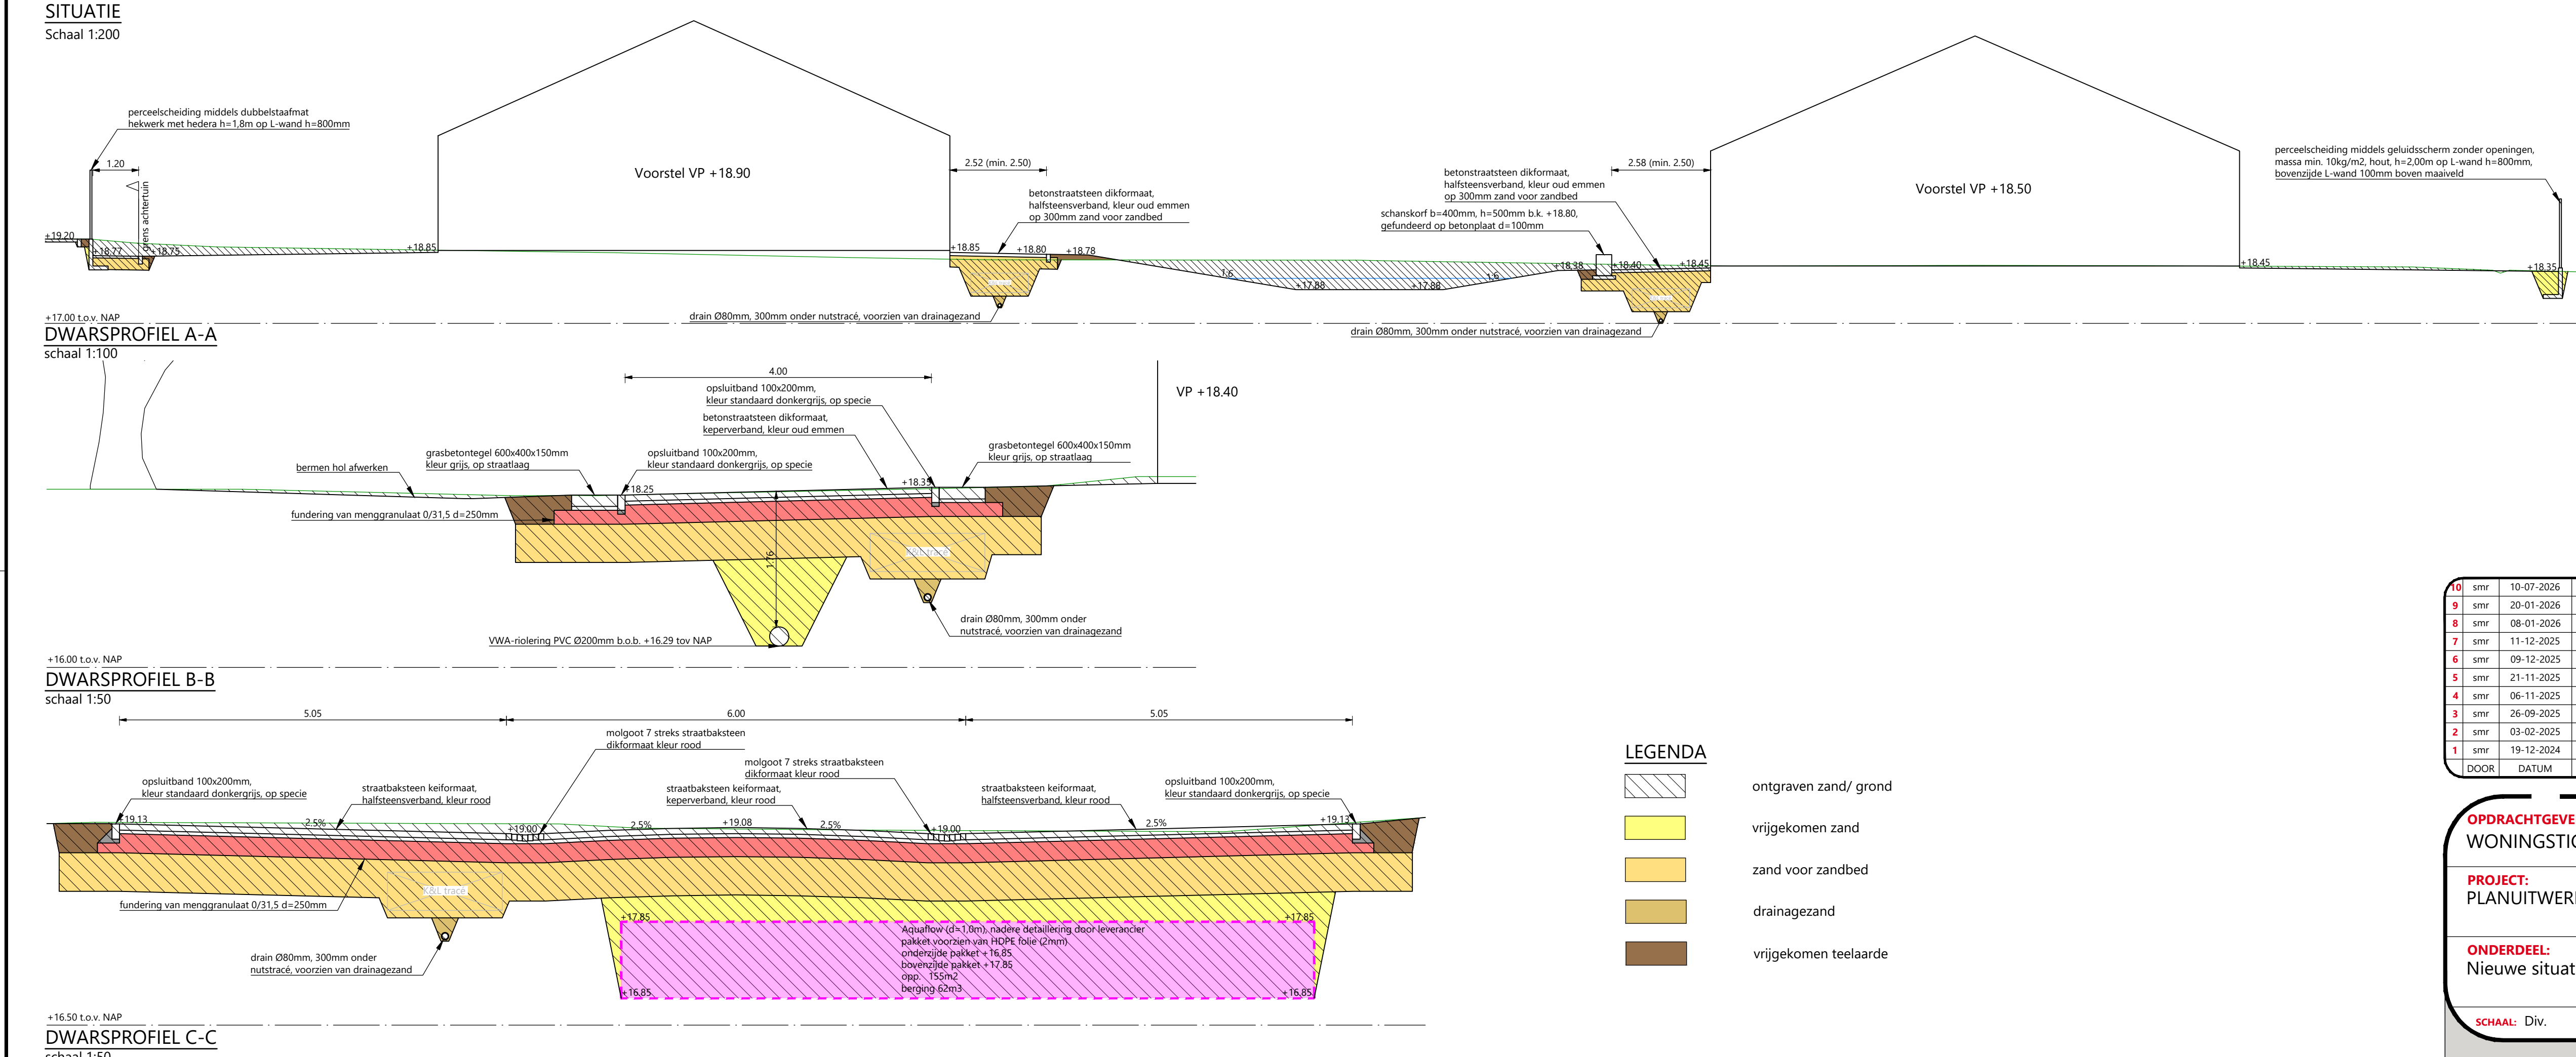

Opmerking:
* Meetvoering in meters
* Meetafmetingen in millimeters, tenzij anders aangegeven
* Hoogtematen in meters t.o.v. N.A.P.

nr	omschrijving	Definitief
1	10-01-2025	Definitief
2	20-01-2025	Definitief
3	08-01-2025	Definitief
4	11-12-2025	Definitief
5	09-12-2025	Definitief
6	21-11-2025	Definitief
7	06-11-2025	Definitief
8	26-09-2025	Definitief
9	03-02-2025	Definitief
10	19-12-2024	Definitief

Weging berging woning ruwland

Weging diameter riool, ondergrondse container toegevoegd

woninglijst in opgeschoven

Overige aanwijzingen:
Dobbelzijdige wegvoering
Aardvrij groen

OMSCHRIJVING WEGING

OL

RD

OPDRACHTGEVER:
WONINGSICHTING DE VOLMACHT

PROJECT:
PLANNIETWERKING ASSERSTRAAT 5 TE GIETEN

ONDERDEEL:
Nieuwe situatie

SCHAAL: Div.

PROJECTNR: 11003243

TEKENINGNR: SI01

FORMAAT: A0

BLAD: 01 van 01

Roelofs

Postadres:
Postbus 12 7883 ZG Den Ham
Roelofs
Kroonveld 8 7823 PM Den Ham
T +31 (0)546 67 88 88
E info@roelofs.nl
Bevoegd in:
Streek
Sjakkard
Weesp

Meer waarde aan ruimte

C:\clients\Beleef Beheer BV\Newworking\Asserstraat 5 te Gieten - 1.01\DWARS-117\DWARS-117-11003243.dwg