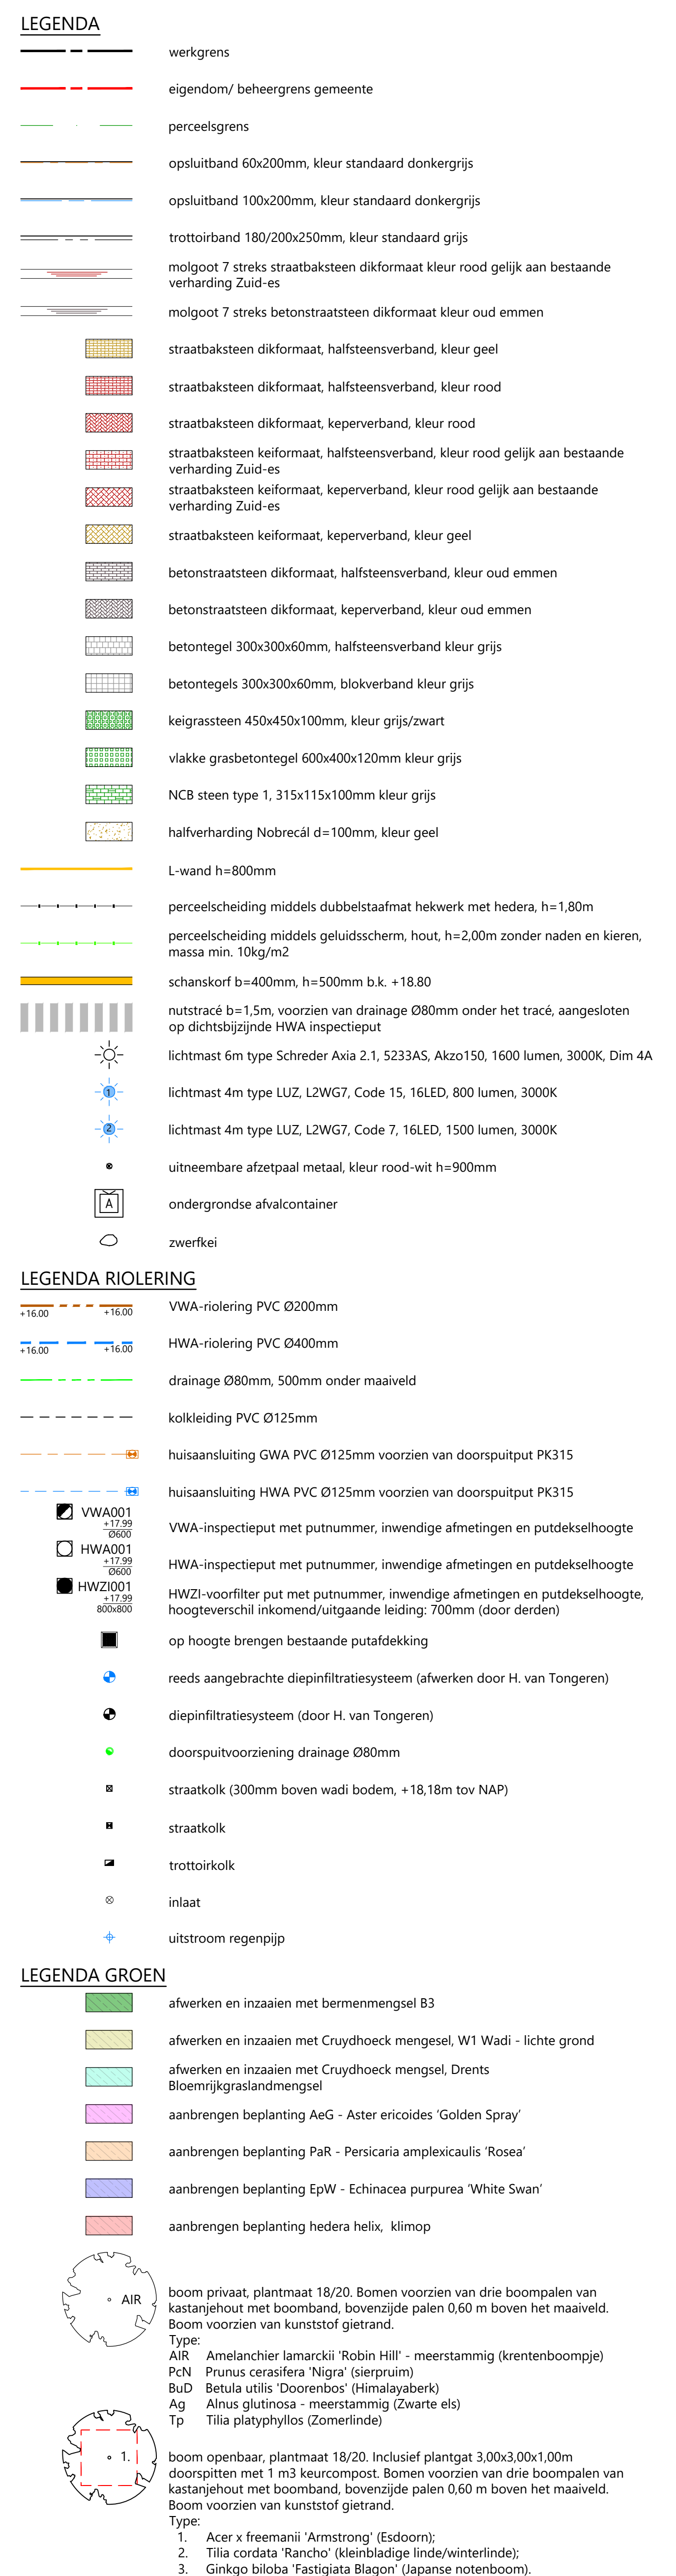


OPDRACHTGEVER: WONINGSTICHTING DE VOLMACHT			
PROJECT: PLANUITWERKING AFSERSTRAAT 5 TE GIETEN		Paradijs Postbus 12 7683 ZG Den Ham Roelofs Koopkeek 67 7663 PM Den Ham T + 31 (0)46 47 88 88 E info@roelofsgrout.nl Tevens vertegenwoordigers in Sneek Steenwijk Veenendaal Spijkertje Winsum Stedelijkland	
ONDERDEEL: Nieuwe situatie			
SCHAAL: Div.	PROJECTNR: 11003243	TEKENINGNR: S101	FORMAT: A0 BLAD: 01 van 01