
Doorsnede horeca en appartementen Staionsstraat Gieten

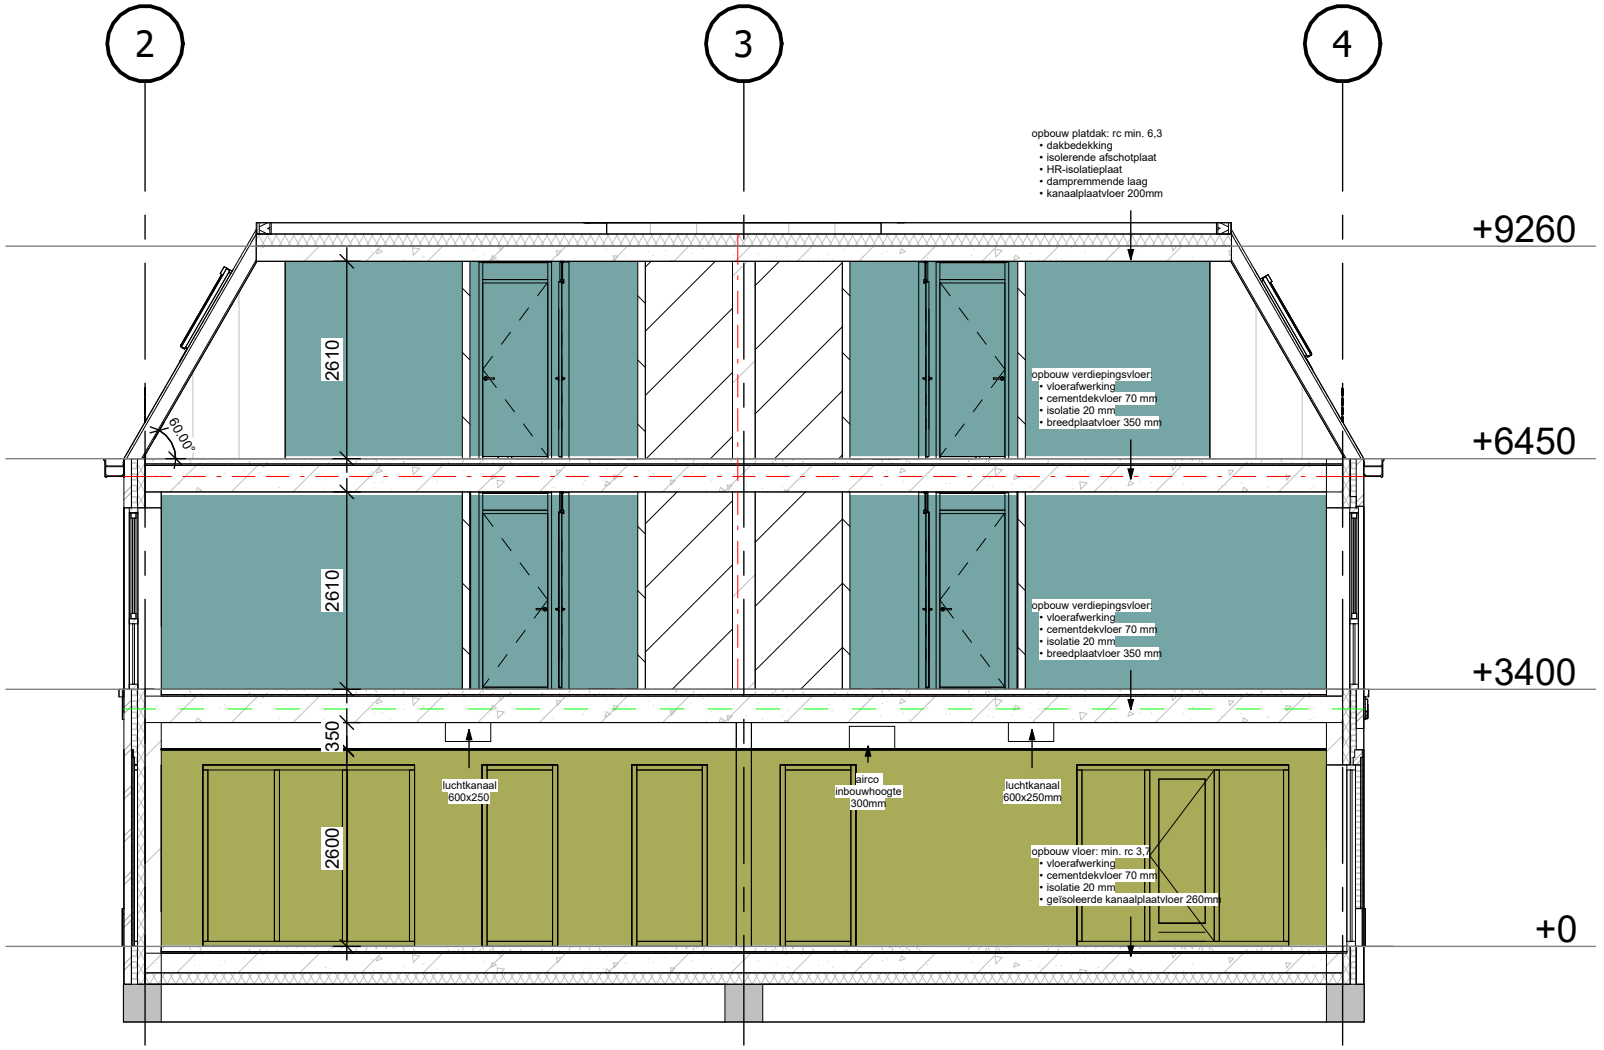

d o o r s n e d e B

wonen

horeca