



SITUATIE 01
schaal 1:500

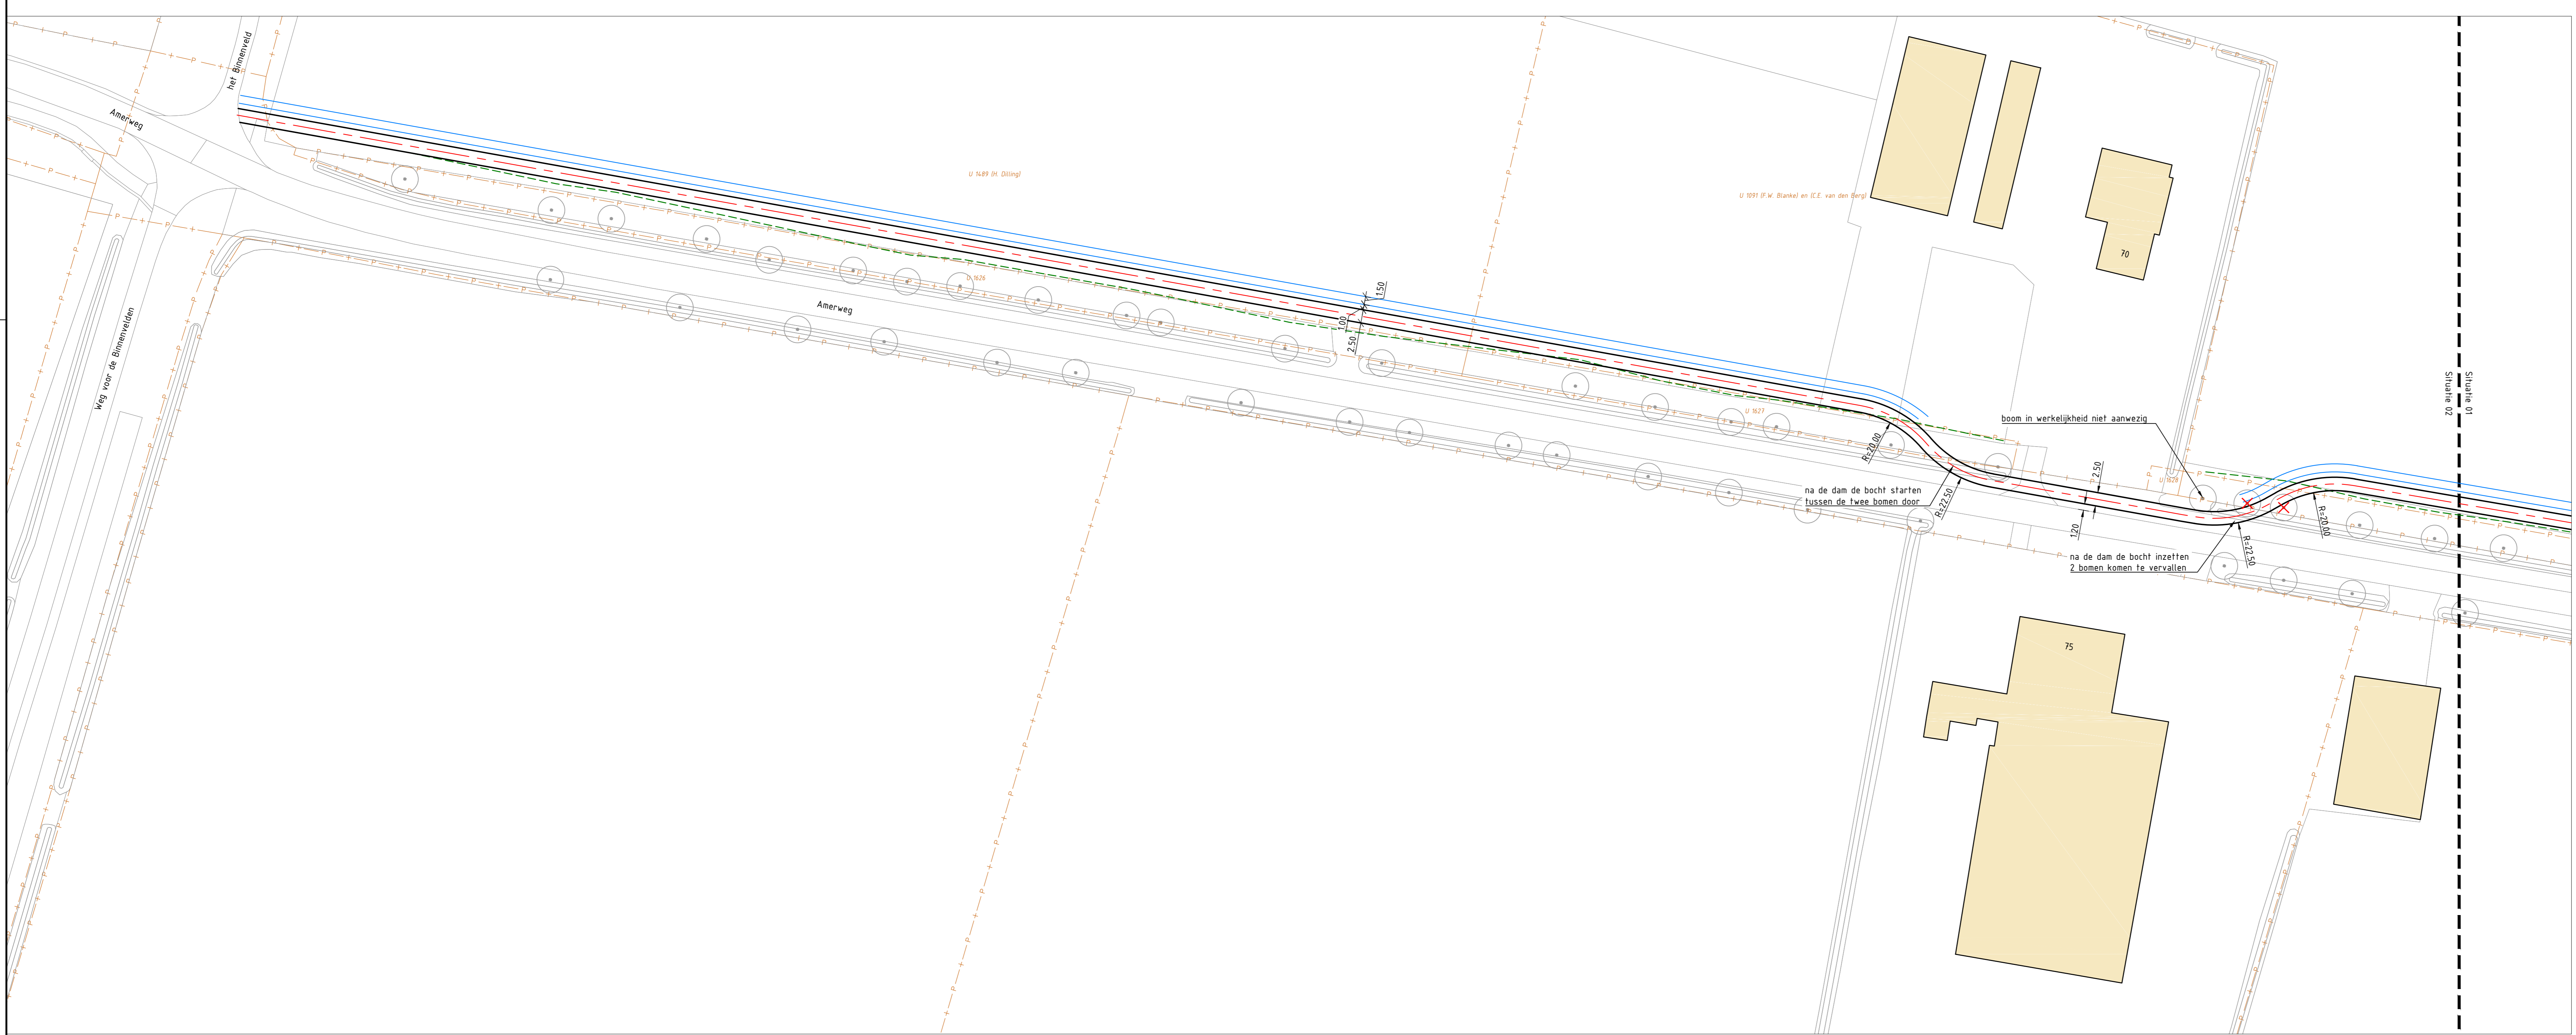

SITUATIE 02
schaal 1:500

- LEGENDA**
- bestaande situatie
 - bebouwing + huisnummer
 - kadastrale grens + nummer
 - bestaande boom (ingemeten)
 - aslijn tracé fietspad
 - kant verharding fietspad
 - watergang
 - vrije ruimte (5,00 m uit bomenrij)
 - verwijderen boom

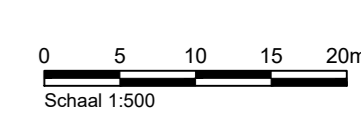

Maten in meters, tenzij anders aangegeven
 Maten in millimeters
 Hoogtematen in meters t.o.v. N.A.P.

S2 Ter informatie

Gemeente Aa en Hunze
 Project
Fietspad Amen-Grolloo
 Omschrijving
Tracé fietspad Vredenheim - het Binnenveld

Projectnummer	51007105	Taaknummer	1	Van	05-10-2021	Omschrijving	Voorontwerp	Contractnummer	
Rij	1	Wij	1	Schaal	1:500	Formaat	AD-L (ISO)	GRONINGEN	MHOS RROZ

WWW.SWECO.NL
 © Sweco Nederland B.V. Alle rechten voorbehouden

SWECO